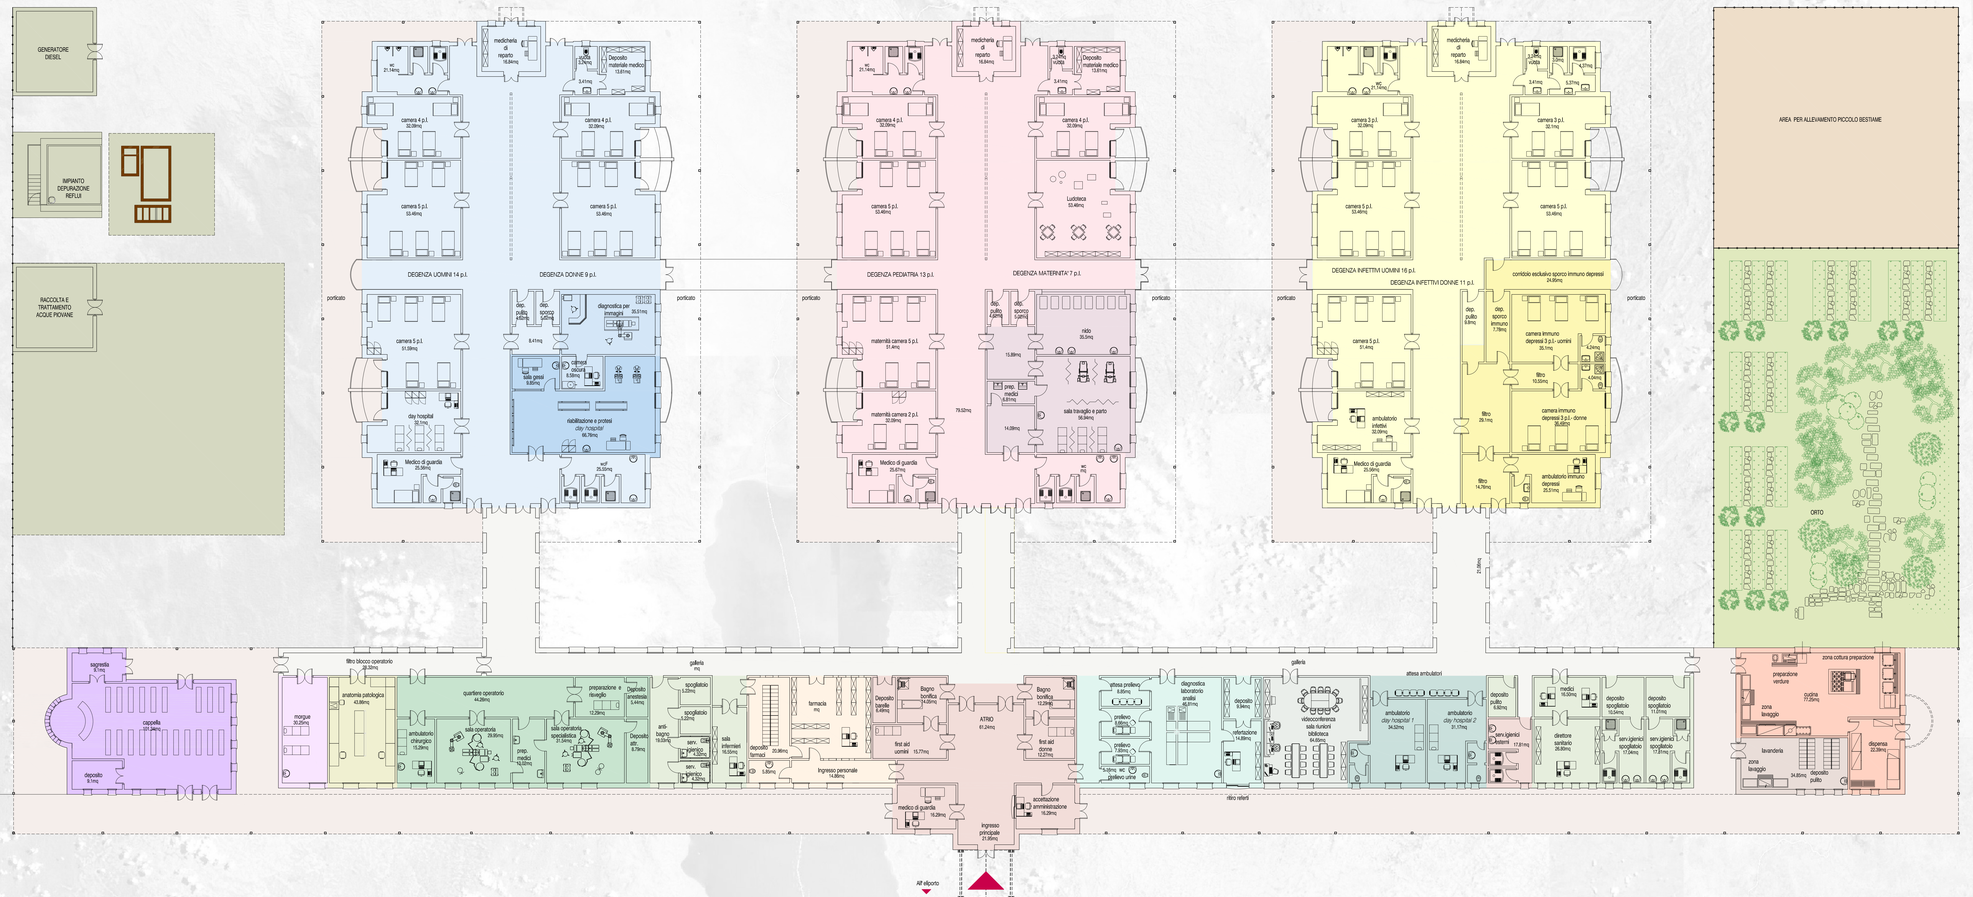

CENTRO OSPEDALIERO IN BURUNDI

LEGENDA DESTINAZIONI D'USO

- ACCETTAZIONE-FIRST AID DONNE E UOMINI
- AMBULATORI DAY HOSPITAL
- REPARTO RIABILITAZIONE E PROTESI-DAY HOSPITAL
- DIAGNOSTICA PER IMMAGINI
- SPAZI MEDICI E SERVIZI PER I MEDICI
- QUARTIERE OPERATORIO
- FARMACIA
- CUCINA
- LAVANDERIA
- MORGUE
- CHIESA
- REPARTO TRAUMATOLOGIA UOMINI/DONNE
- REPARTO INFETTIVI UOMINI/DONNE
- REPARTO IMMUNODEPRESSI UOMINI/DONNE
- REPARTO MATERNITA-PEDIATRIA
- BLOCCO PARTO
- SALA RIUNIONI MEDICI-BIBLIOTECA-SALA VIDEOCONFERENZA
- ANATOMIA PATOLOGICA
- CONNETTIVI INTERNI
- CONNETTIVI ESTERNI
- IMPIANTI TECNOLOGICI
- AREA PER COLTIVAZIONI AGRICOLE
- AREA PER ALLEVAMENTO BESTIAME DI PICCOLA TAGLIA

PARAMETRI GENERALI DI PROGETTO

POSTI LETTO TOTALE	**N.**	**70**
SUPERFICIE DEL LOTTO	**mq**	**14.000**
SUPERFICIE COPERTA	**mq**	**4.600**
DEGENZE	**mq**	**2.260**
SUPERFICIE ATTIVITA' MEDICO-CHIRURGICHE	**mq**	**696**
SUPERFICIE DIAGNOSTICA-LABORATORI	**mq**	**185**
SERVIZI AUSILIARI	**mq**	**284**
SERVIZI AUSILIARI PER I MEDICI	**mq**	**235**
CONNETTIVI INTERNI AL BLOCCO SERVIZI	**mq**	**406**

MATRICE DELLE REVISIONI

REVISIONE	DATA	MOTIVAZIONE	PROPONENTE
00	Novembre 2009	PER EMISSIONE	SJS Engineering s.r.l.

Customer Promoter

REPUBBLICA DEL BURUNDI

Project level

PREFATTIBILITA'

Job title

PRESIDIO OSPEDALIERO UNIVERSITARIO

Worktitle

PLANIMETRIA GENERALE CON DESTINAZIONI D'USO

Nr. **PR02**

File name **PR02.dwg**

Progettista Responsabile: **Dott.Ing.Michelangelo Lentini**

Designers: **Dott.Arch. A.Adamo, Dott.Arch. M.Mancarella, Dott.Ing. S.Lentini, Dott.Ing. D.Mancarella, Dott.Ing. M.Rito**

Drawn **Arch.Adamo** | Checked **Ing.M.Lentini** | Scale **1:150** | Date **Novembre 2009**

Design by

SJS Engineering s.r.l.
Roma (RM)RT)
Via G.B.Vaccarini, n. 69
Taranto (TA)(BR)
Via Dante, 4
Massa (LU)(MS)
Viale Galileo Lan. 56/17

Il presente disegno e la relativa proprietà intellettuale sono di esclusiva proprietà della SJS Engineering s.r.l. Il disegno non può essere riprodotto, reso pubblico o utilizzato per scopi diversi da quelli autorizzati dalla SJS Engineering s.r.l.

The drawing and the information contained in it are exclusive property of SJS Engineering s.r.l. The drawing is not to be reproduced, further distributed or used for any purpose without written permission of SJS Engineering s.r.l.